


日比谷コンベンションホール 舞台平面図 1/50

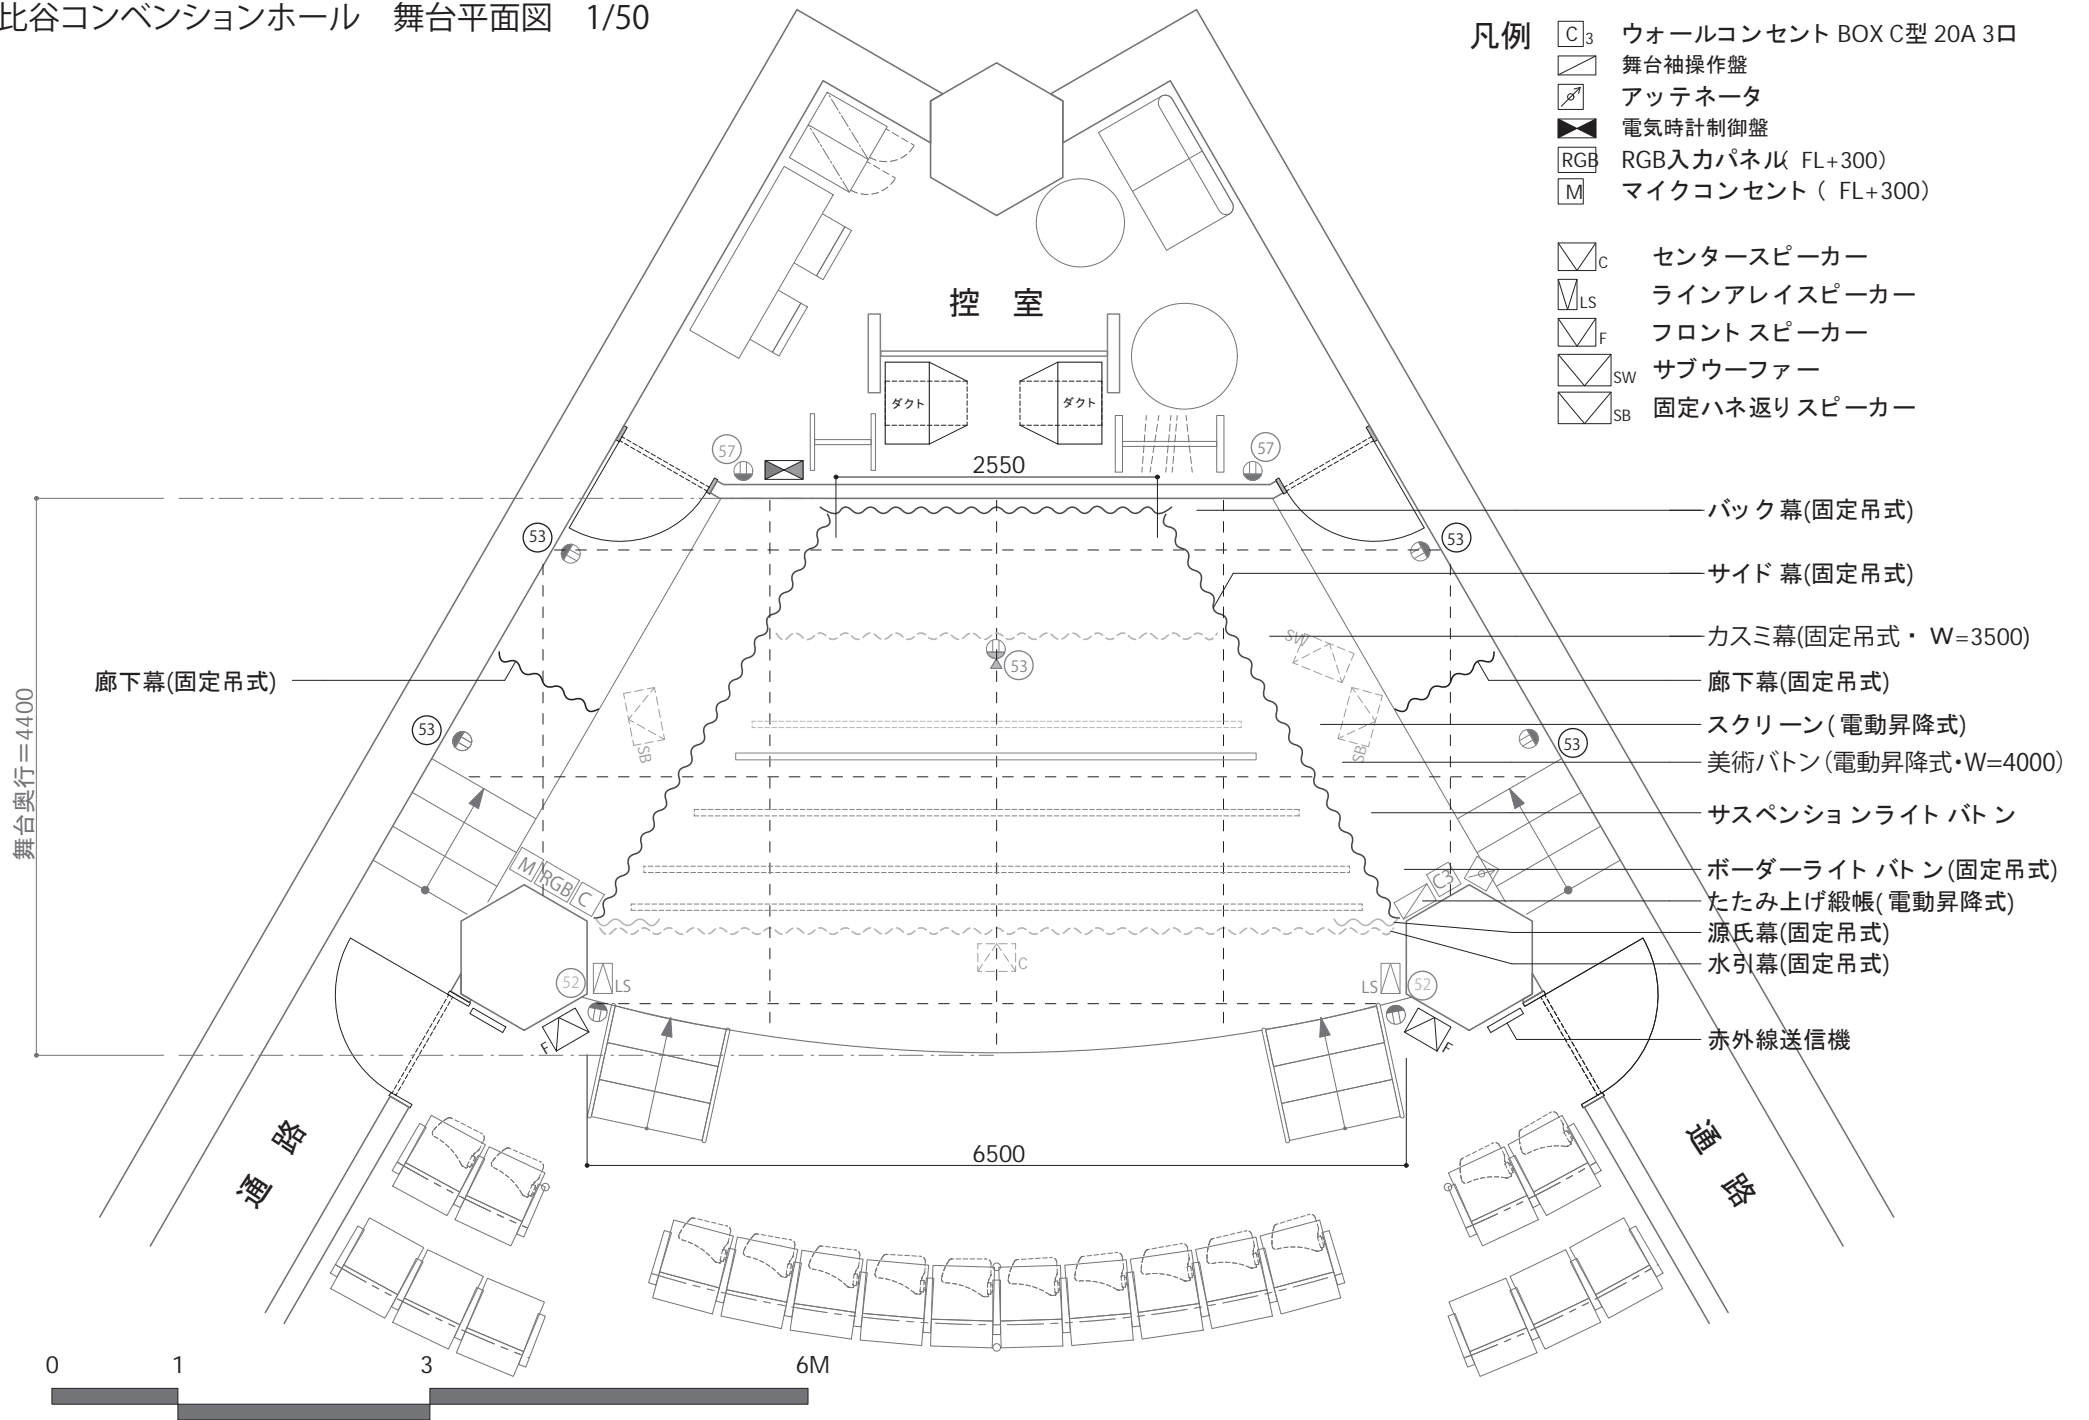

- 凡例**
- C₃ ウォールコンセント BOX C型 20A 3口
 - 舞台袖操作盤 舞台袖操作盤
 - アッテネータ アッテネータ
 - 電気時計制御盤 電気時計制御盤
 - RGB RGB入力パネル (FL+300)
 - M マイクコンセント (FL+300)
 - C センタースピーカー
 - LS ラインアレイスピーカー
 - F フロントスピーカー
 - SW サブウーファー
 - SB 固定ハネ返しスピーカー

舞台奥行=4400

